

所在：虻田郡ニセコ町字曾我731番6



ニセコ東山ゴルフ場


東山

曾我

計画箇所


ニセコ町

工事名称	(仮称)ニセコ町字曾我 開発計画		
作成年度	令和元年度	図面名称	位置図
縮 尺	A3 1:25,000	図面番号	1
許可申請者	*		
設計者名			

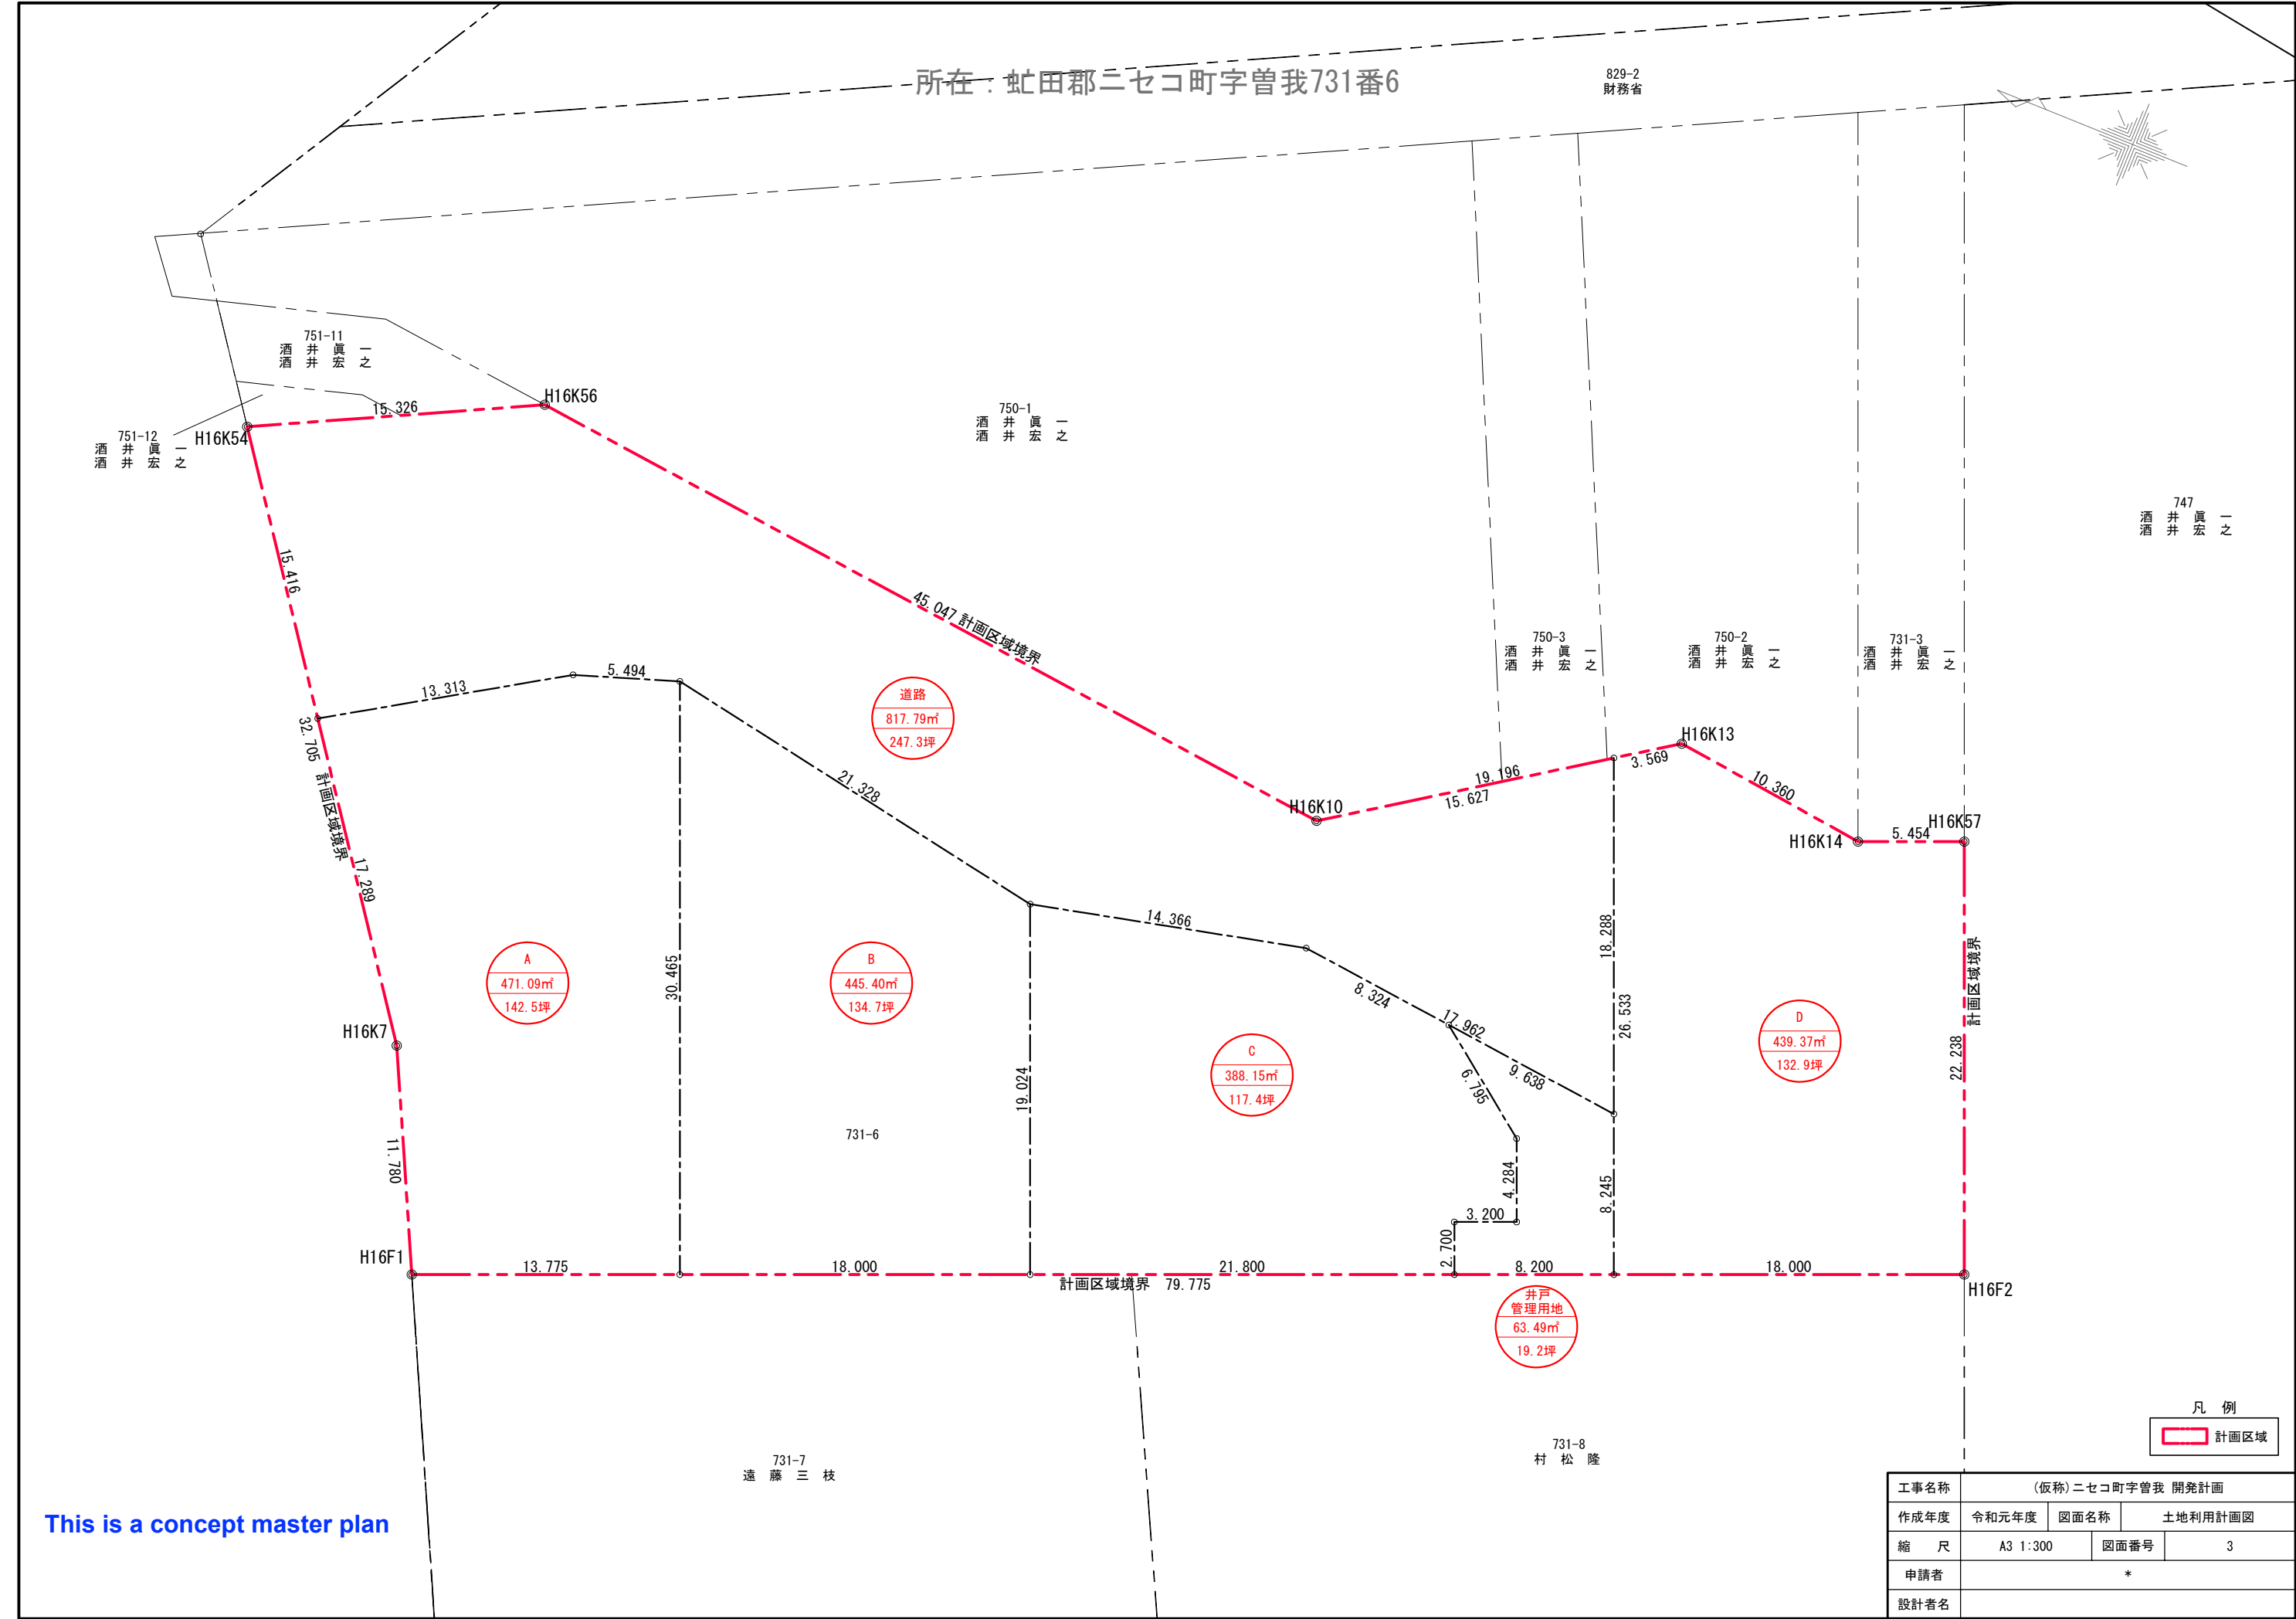


This is a concept master plan

所在：虻田郡ニセコ町字曾我731番6

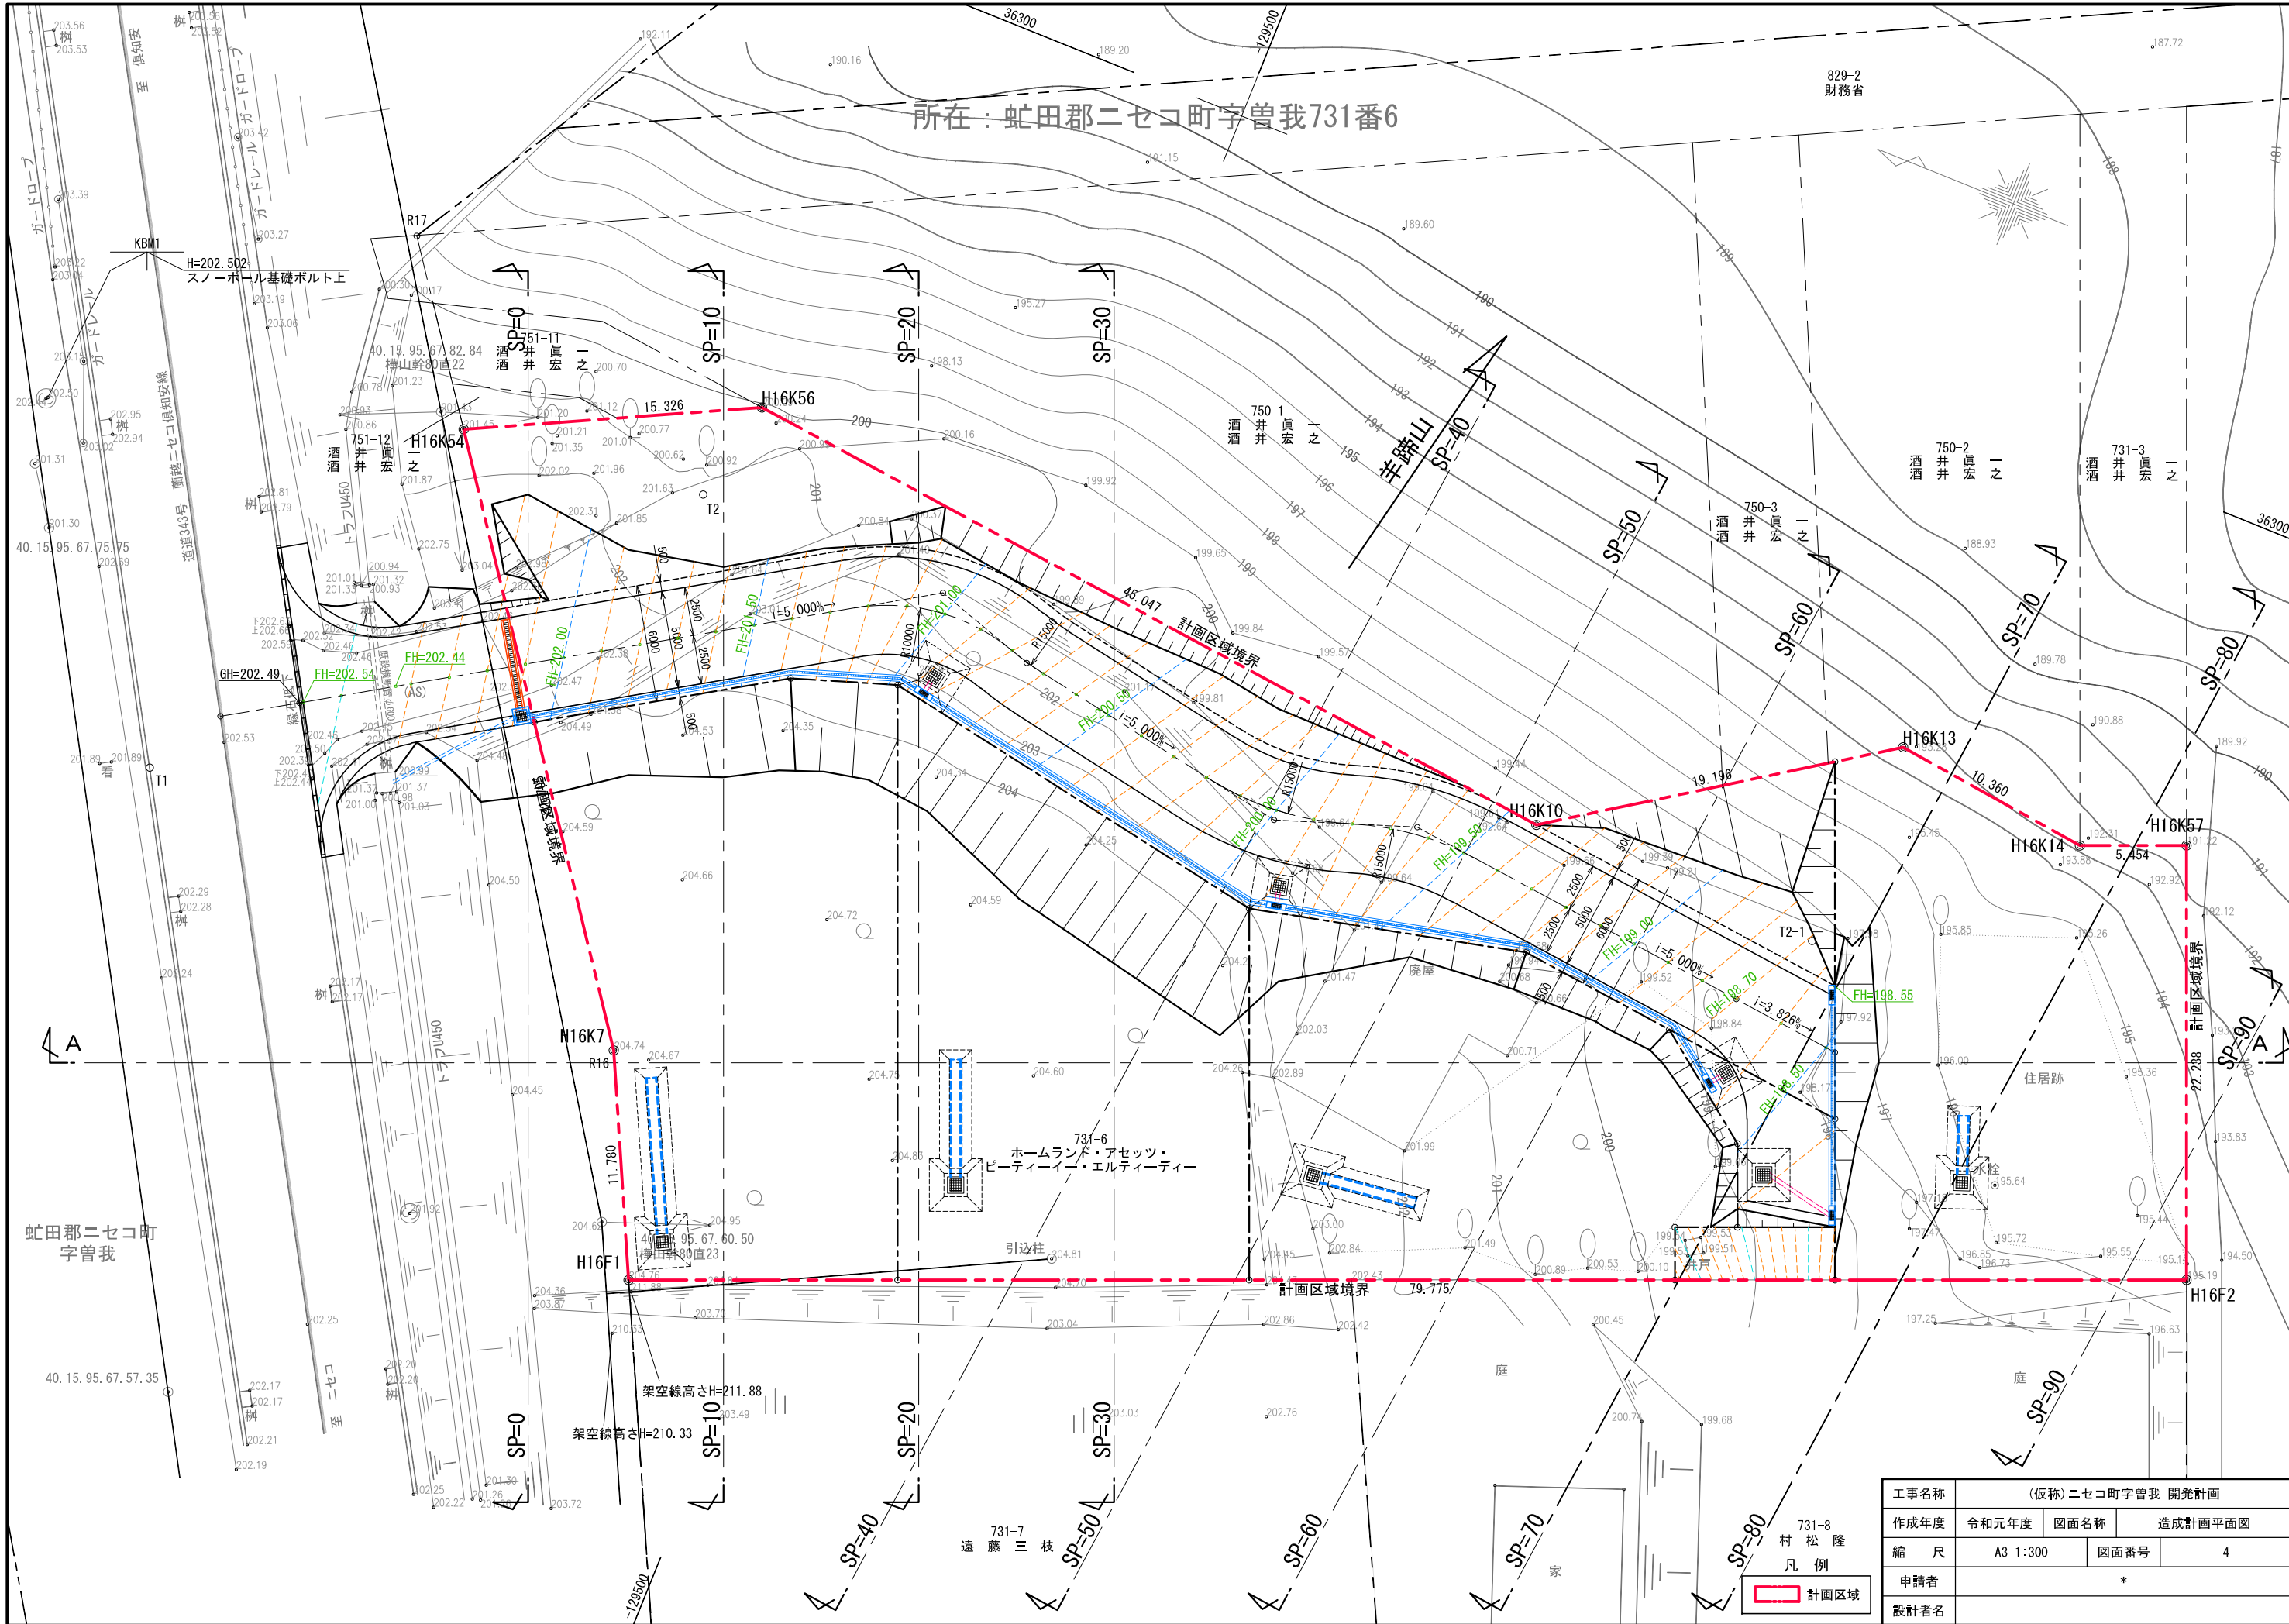

工事名称	(仮称)ニセコ町字曾我 開発計画		
作成年度	令和元年度	図面名称	造成計画平面図
縮 尺	A3 1:300	図面番号	4
申請者	*		
設計者名			

This is a concept master plan

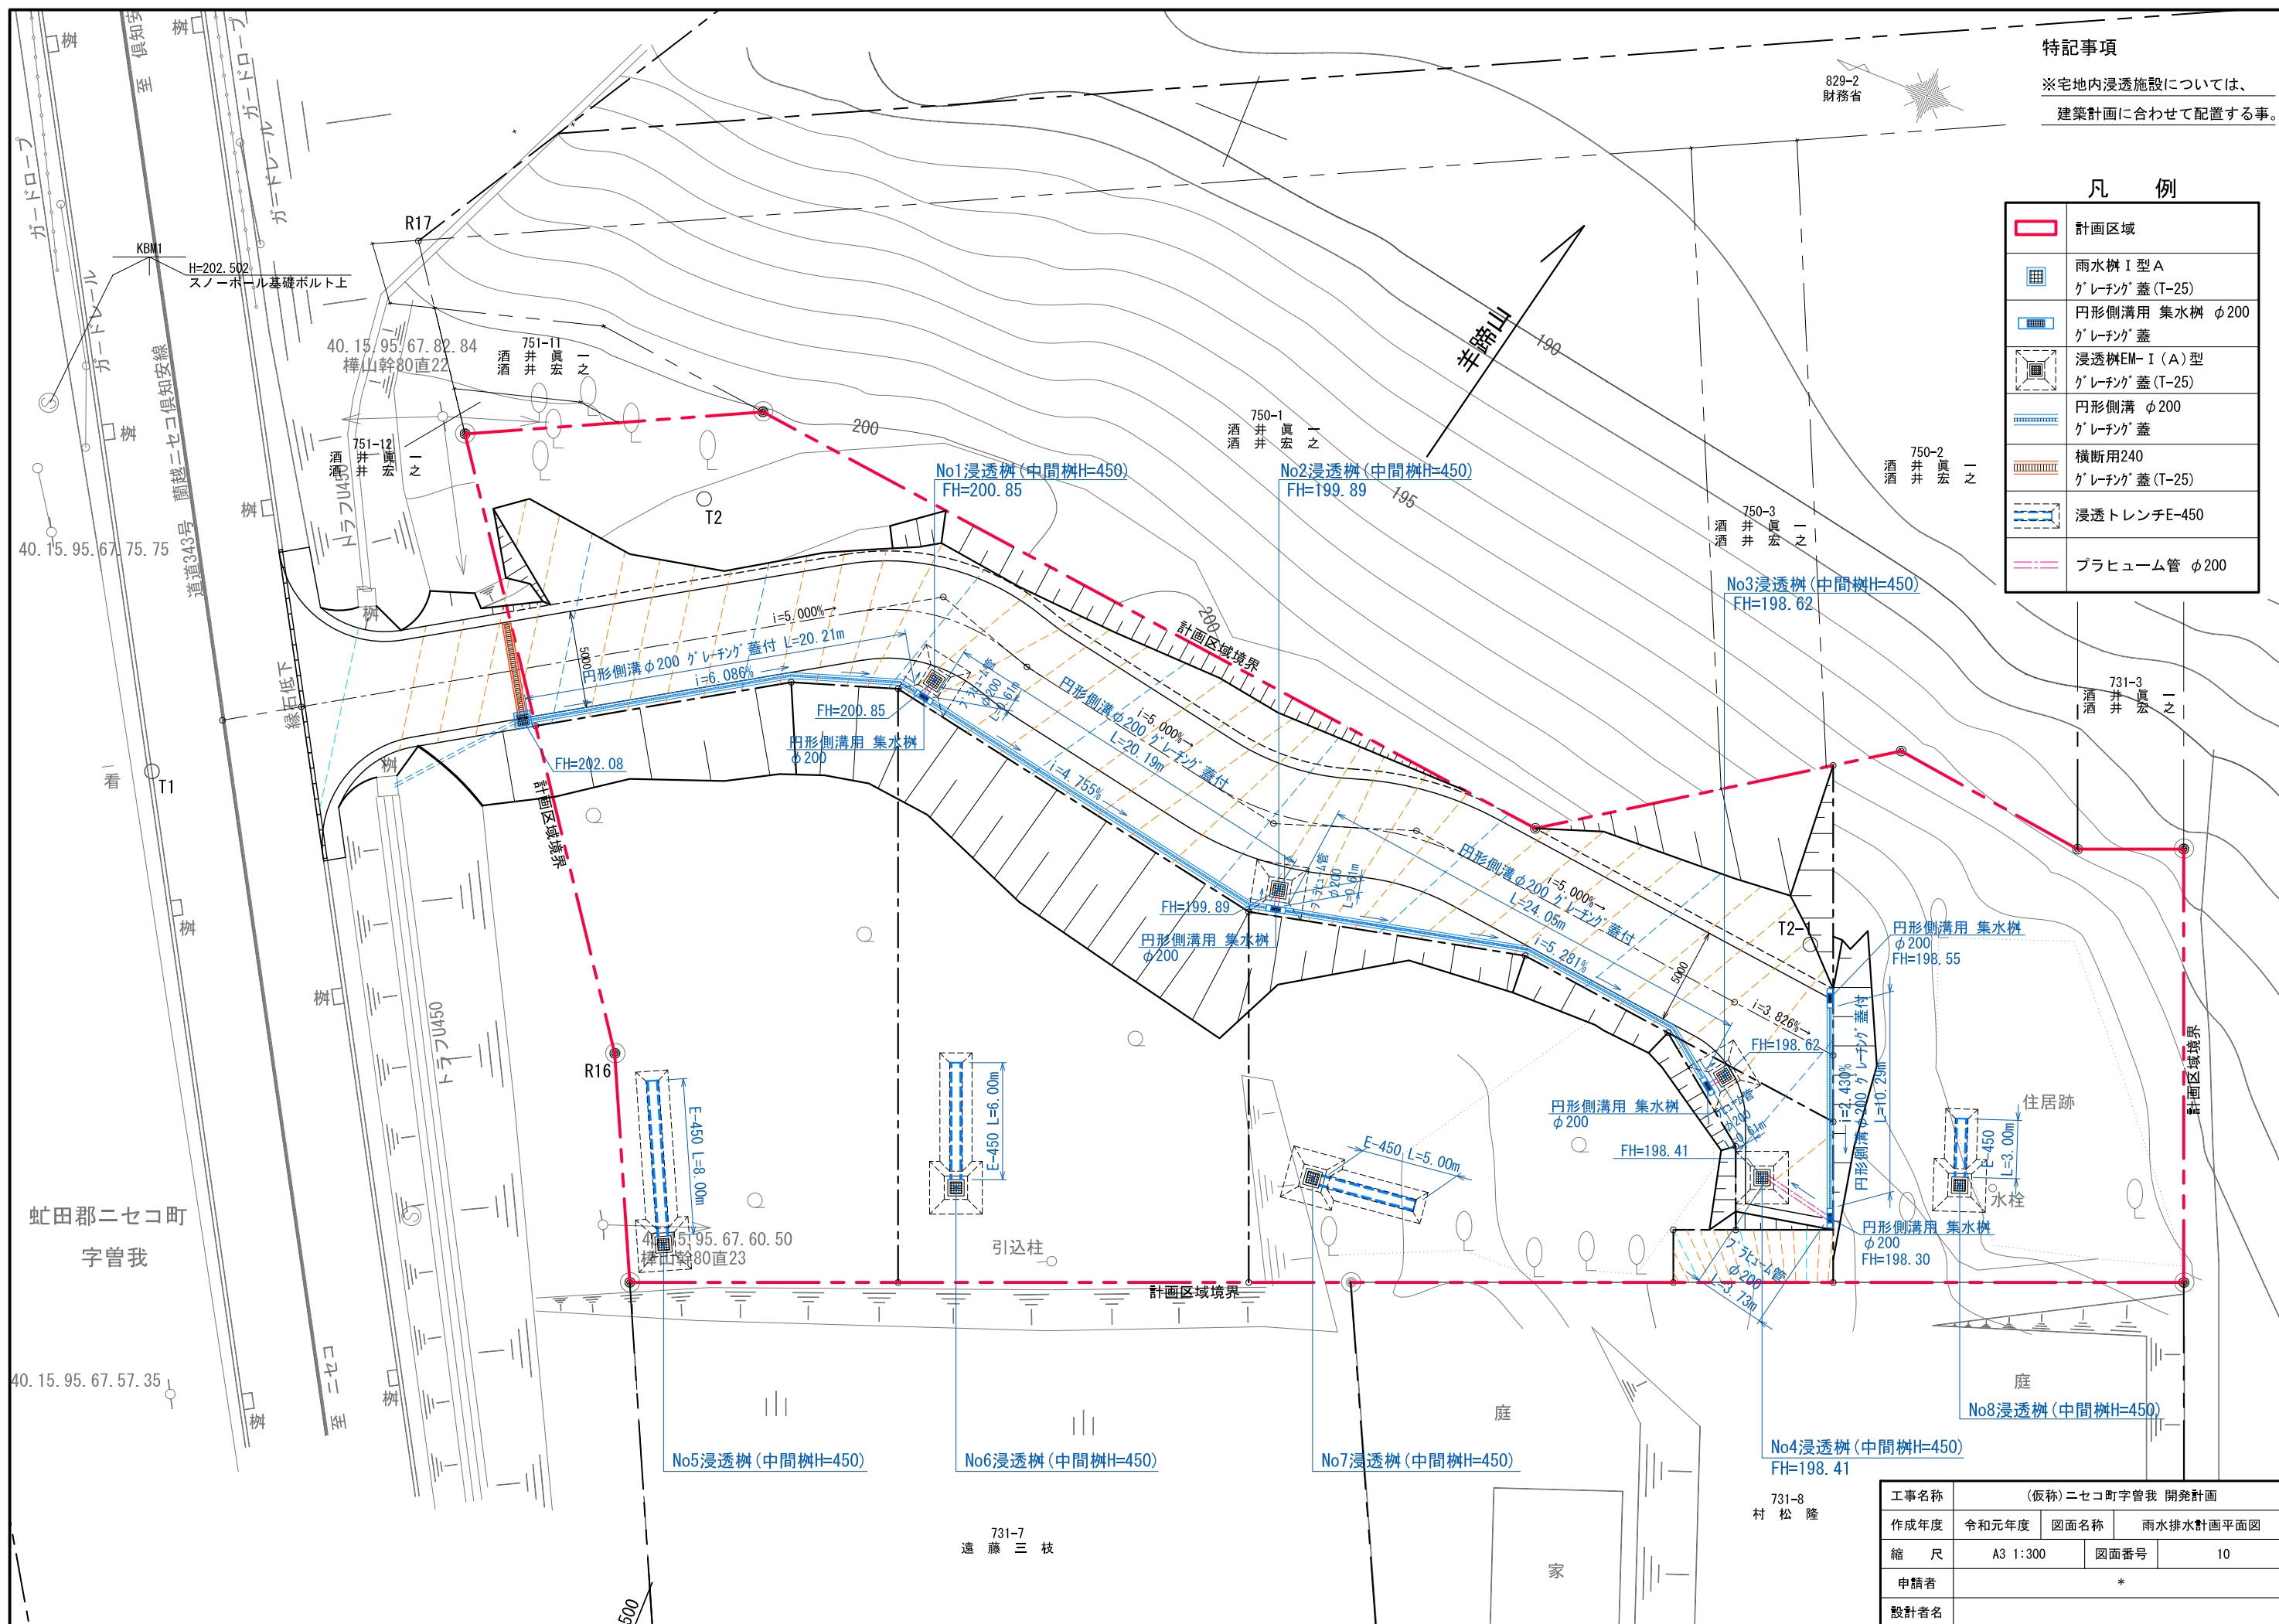


This is a concept master plan

所在：虻田郡ニセコ町字曾我731番6

特記事項

※各戸受水槽設置の事。

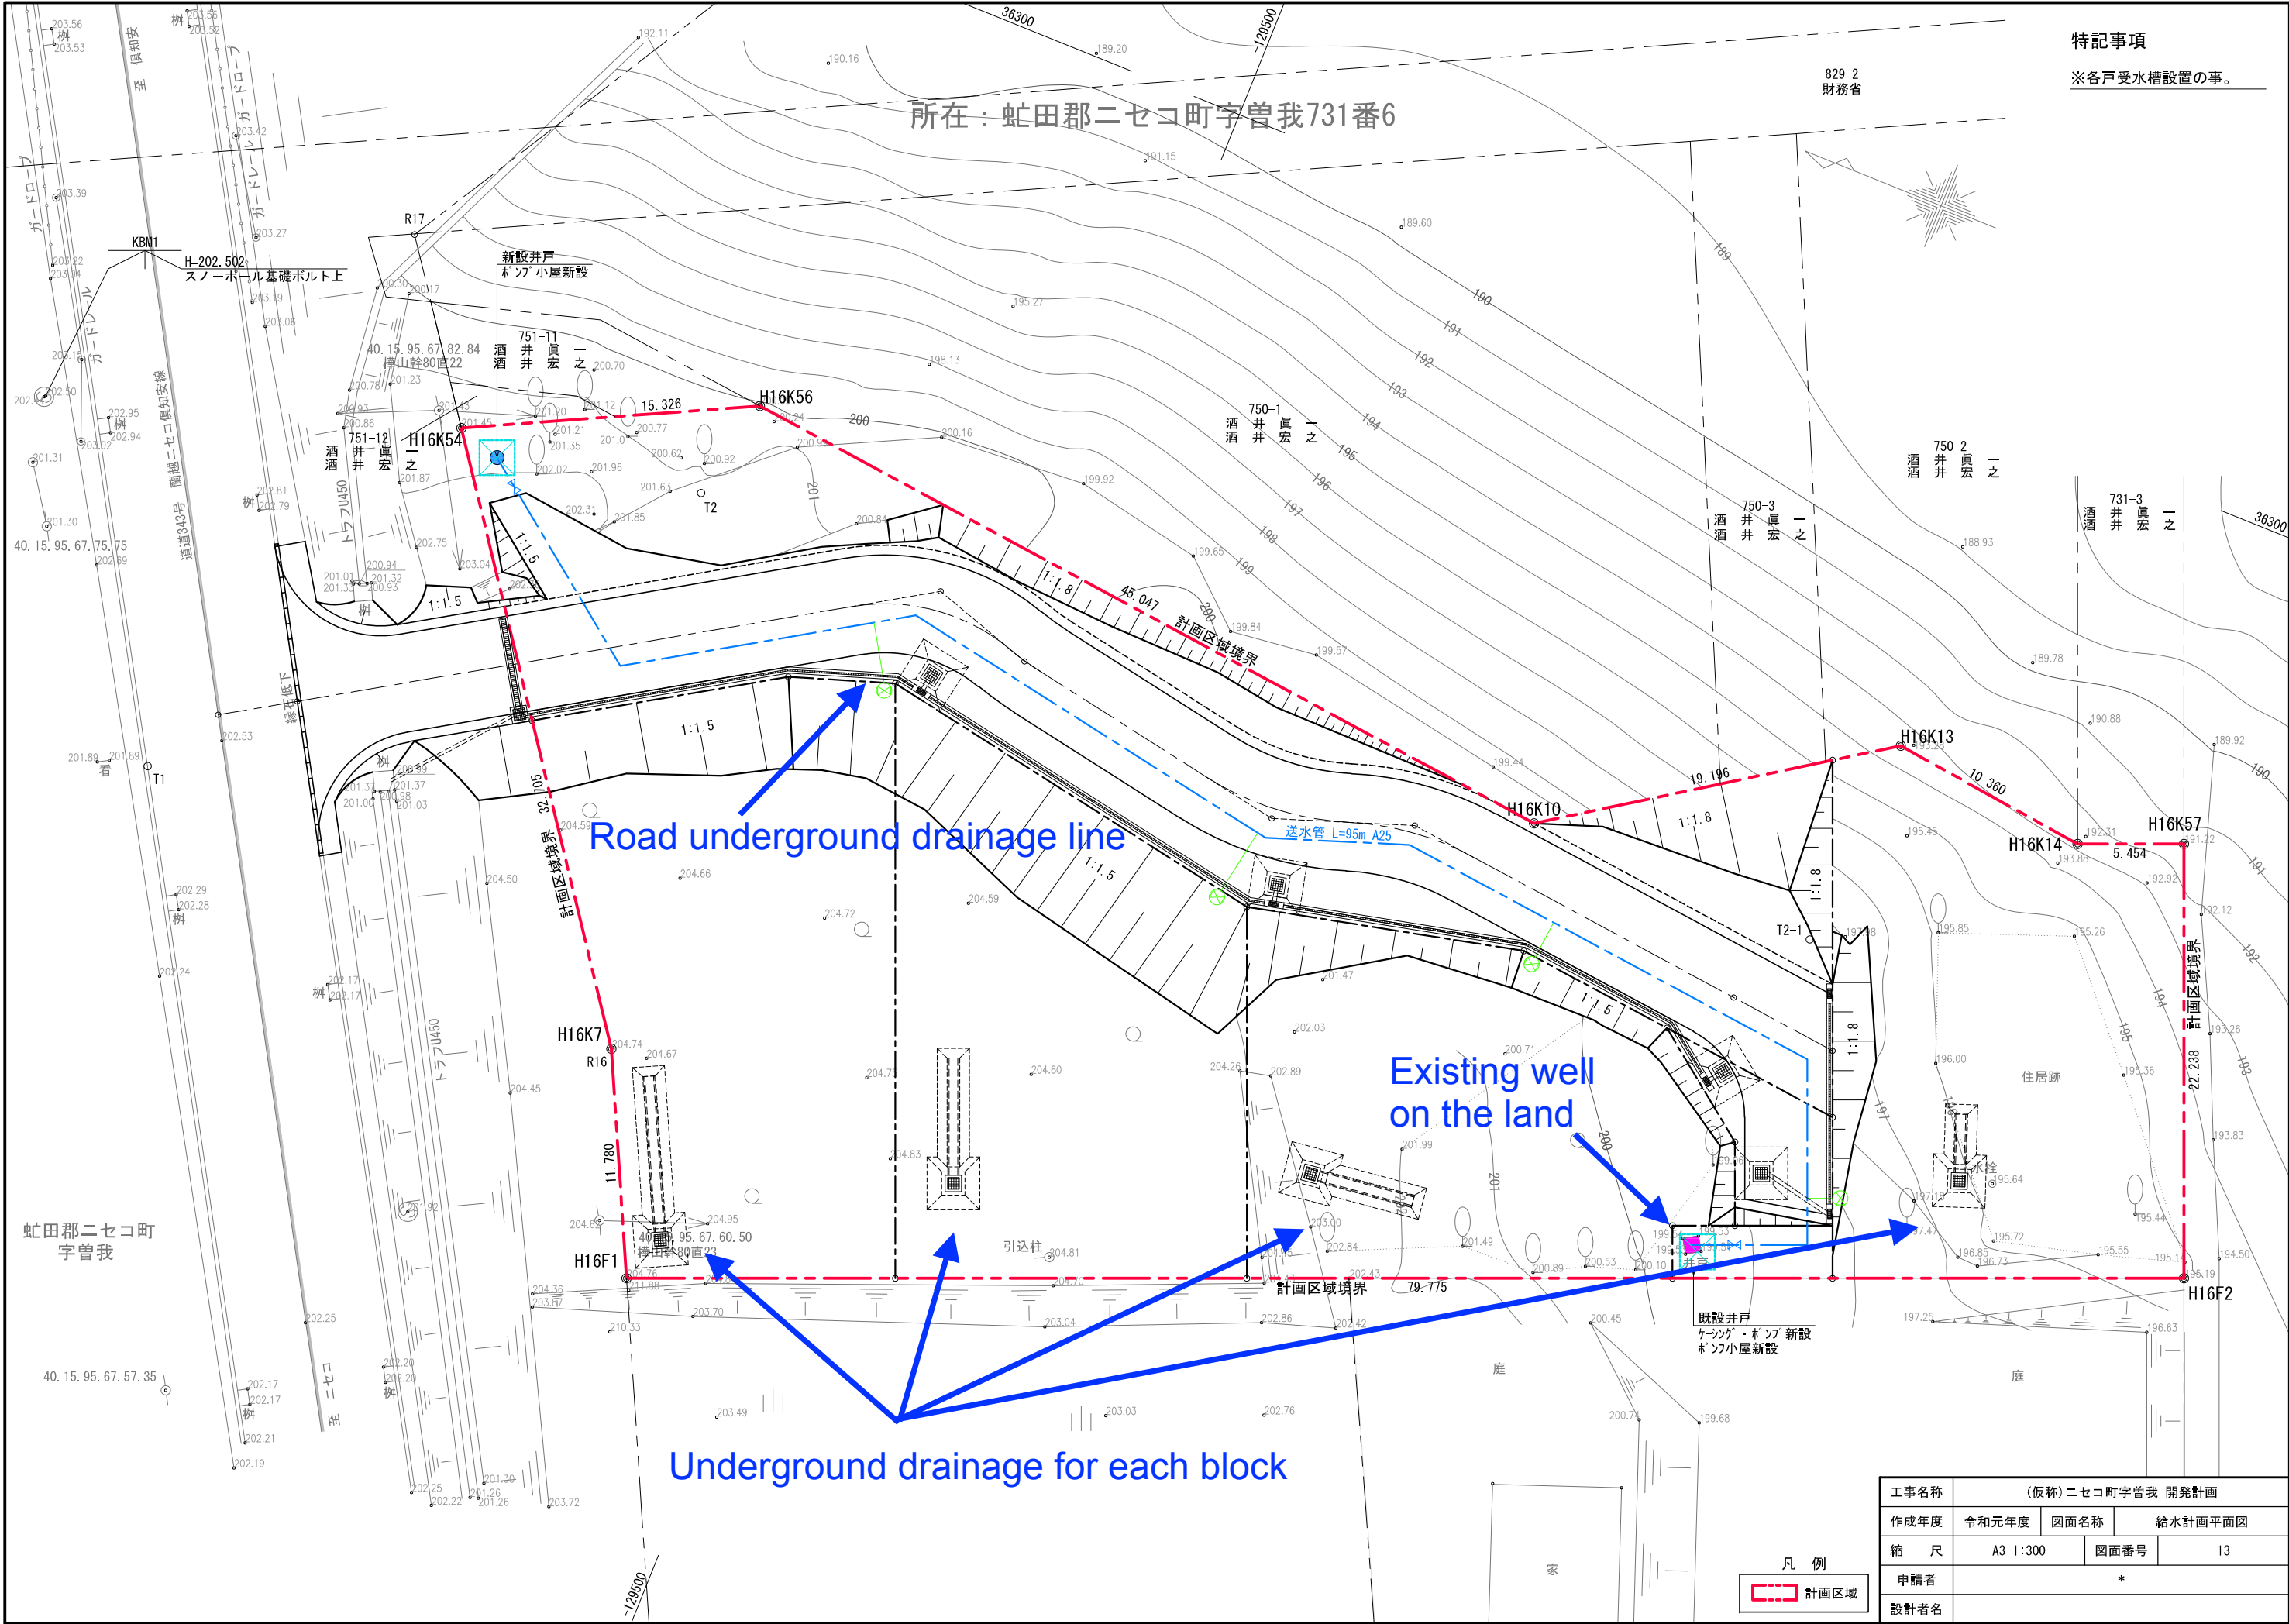

工事名称	(仮称)ニセコ町字曾我 開発計画		
作成年度	令和元年度	図面名称	給水計画平面図
縮 尺	A3 1:300	図面番号	13
申請者	*		
設計者名			